


大阪市住之江区平林南1丁目7-23

$$\text{面積} = 661.32 \text{ m}^2$$

赤線内契約地

S = 1 : 500

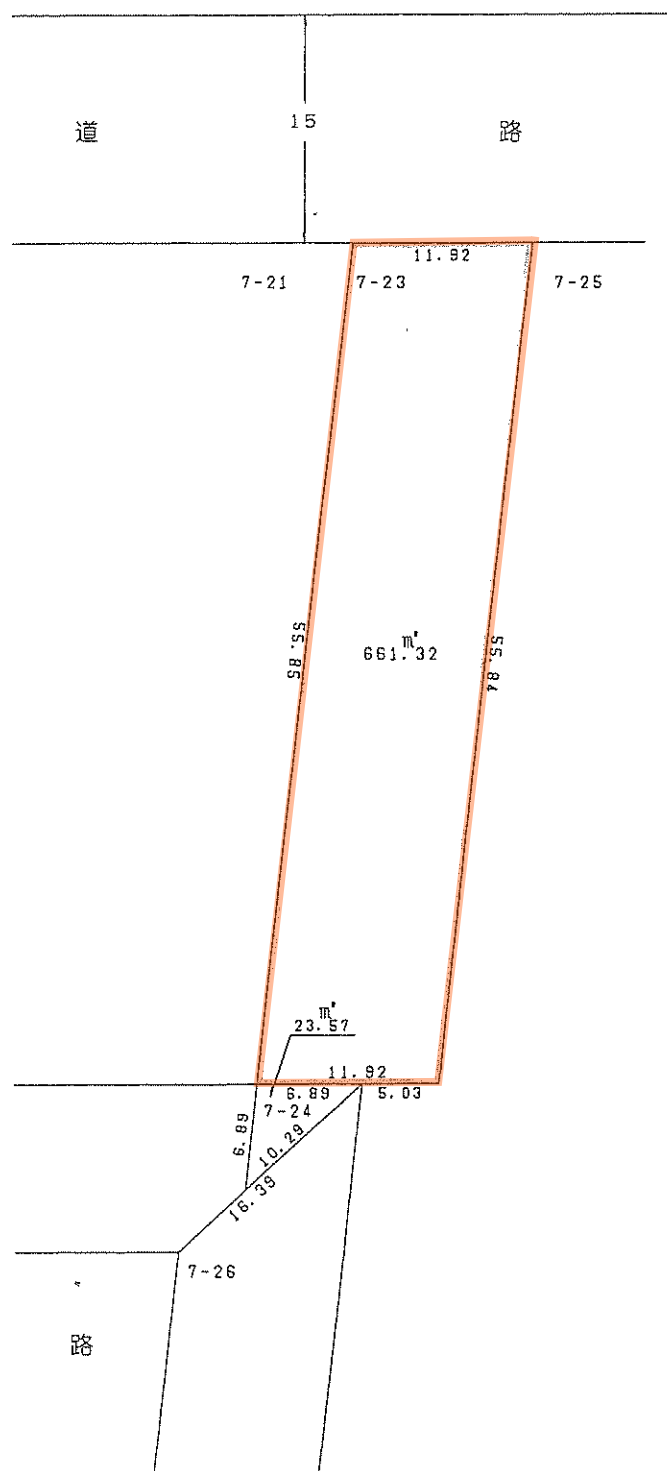

水

路